

3 К


ПОЛНАЯ ЦЕНА
4 800 000 р.

ЦЕНА ЗА МЕТР²
59 627 р.

ПЛОЩАДЬ м²
80.50 м²

ЭТАЖ
25

КВАРТИРА
№ 397

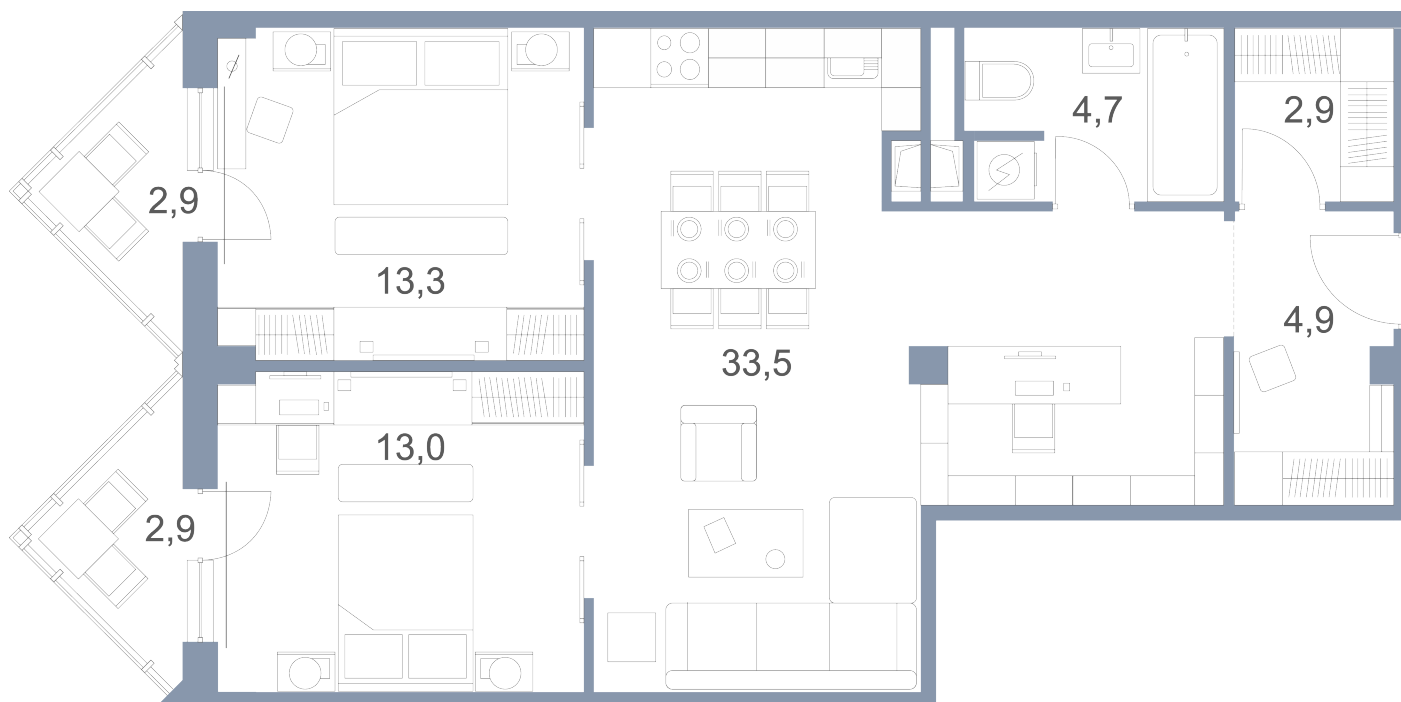

Жилой комплекс "Первый Зеленоградский"

Сургутский проезд, 1/3

Этажность 25

Количество квартир 408

Площадь квартир от 26.60 до 102.20 м²

Жилая площадь, м² – 41.20

Подъезд – 1

Площадь кухни, м² – 33.50

Квартира № 397

Московская область, Солнечногорский район, пос. Голубое, ул.
Трехсвятская, д. 13
www.sibpromstroy.ru

ЖИЛОЙ КОМПЛЕКС
**ПЕРВЫЙ
ЗЕЛЕНГРАДСКИЙ**